NUOVA PISTA "RODODENDRI"

PLANIMETRIA Scala 1:2000
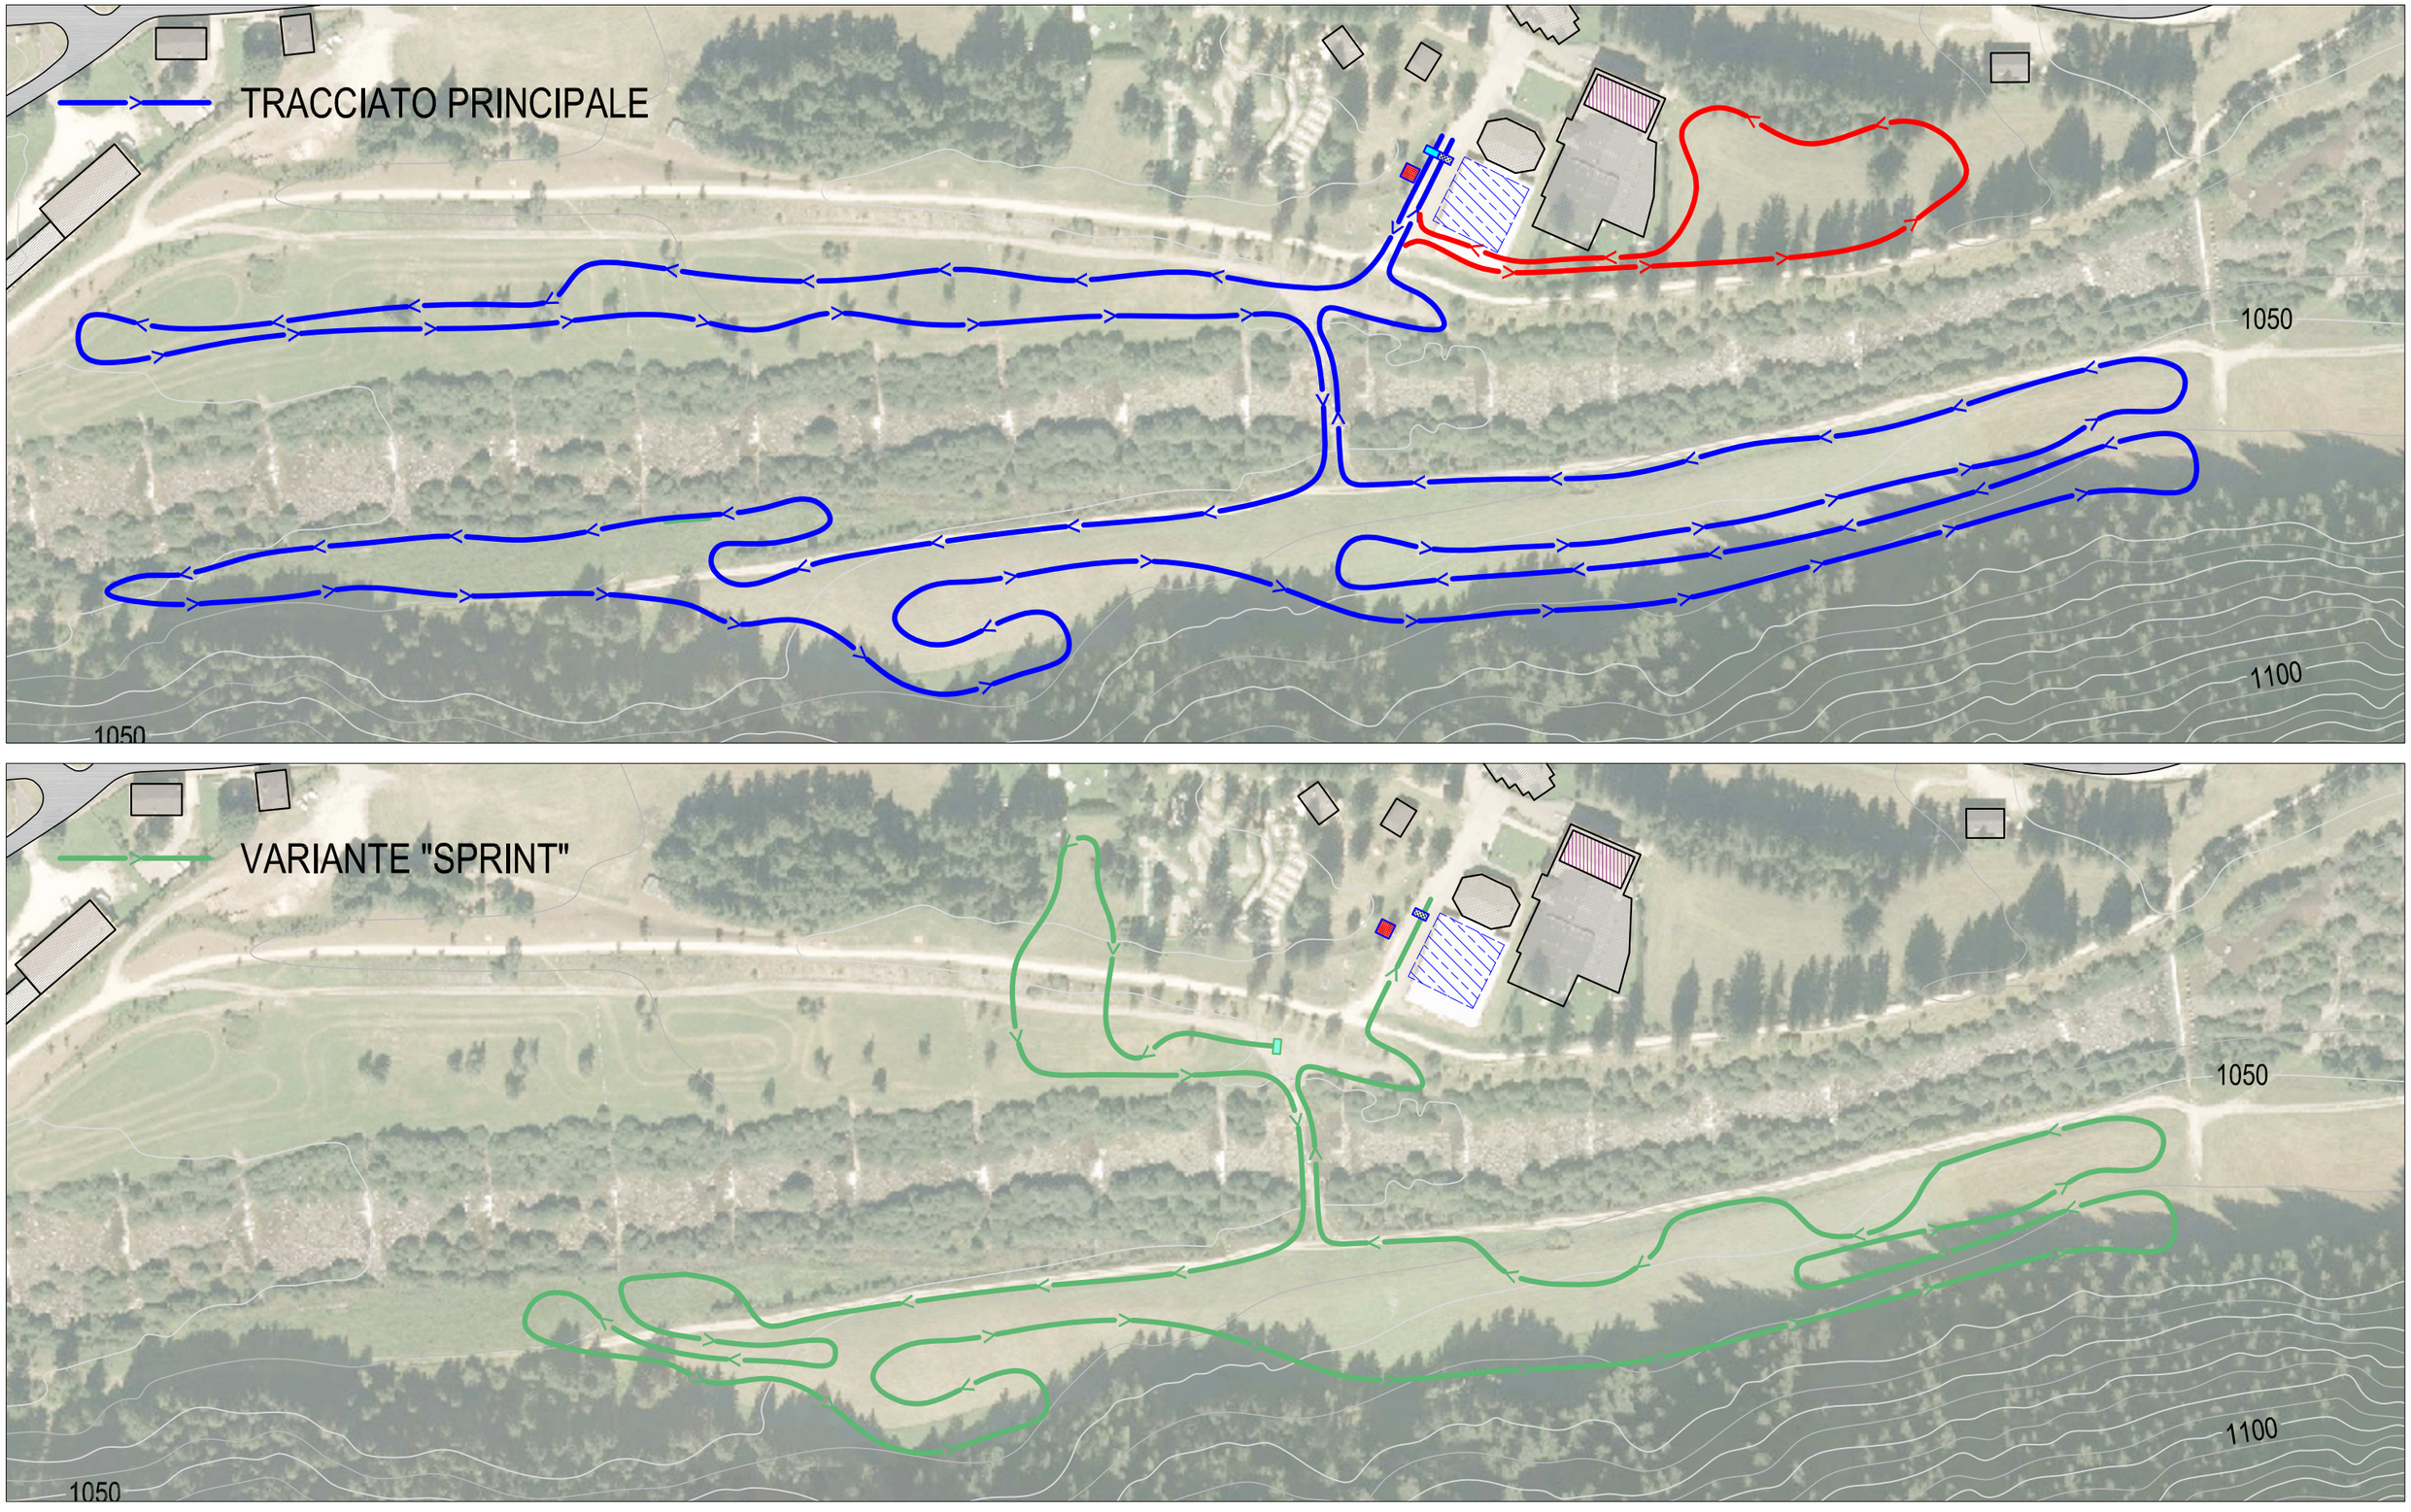
Equidistanza 5 metri